

PRESUPUESTO



CASASTAR GLOBAL BUILDING S.L.

CIF: B97771232 VALENCIA

Tel.902 00 66 58

www.casastar.es


CASAS AMERICANAS **MODELO E06361, AREA 191,8 M²**



Proyecto + Cimentacion + Vivienda llave en mano

***Los acabados exteriores tanto como interiores de esta imagen pueden no coincidir con los acabados estándar y con el precio estándar arriba indicado**

PRESUPUESTO

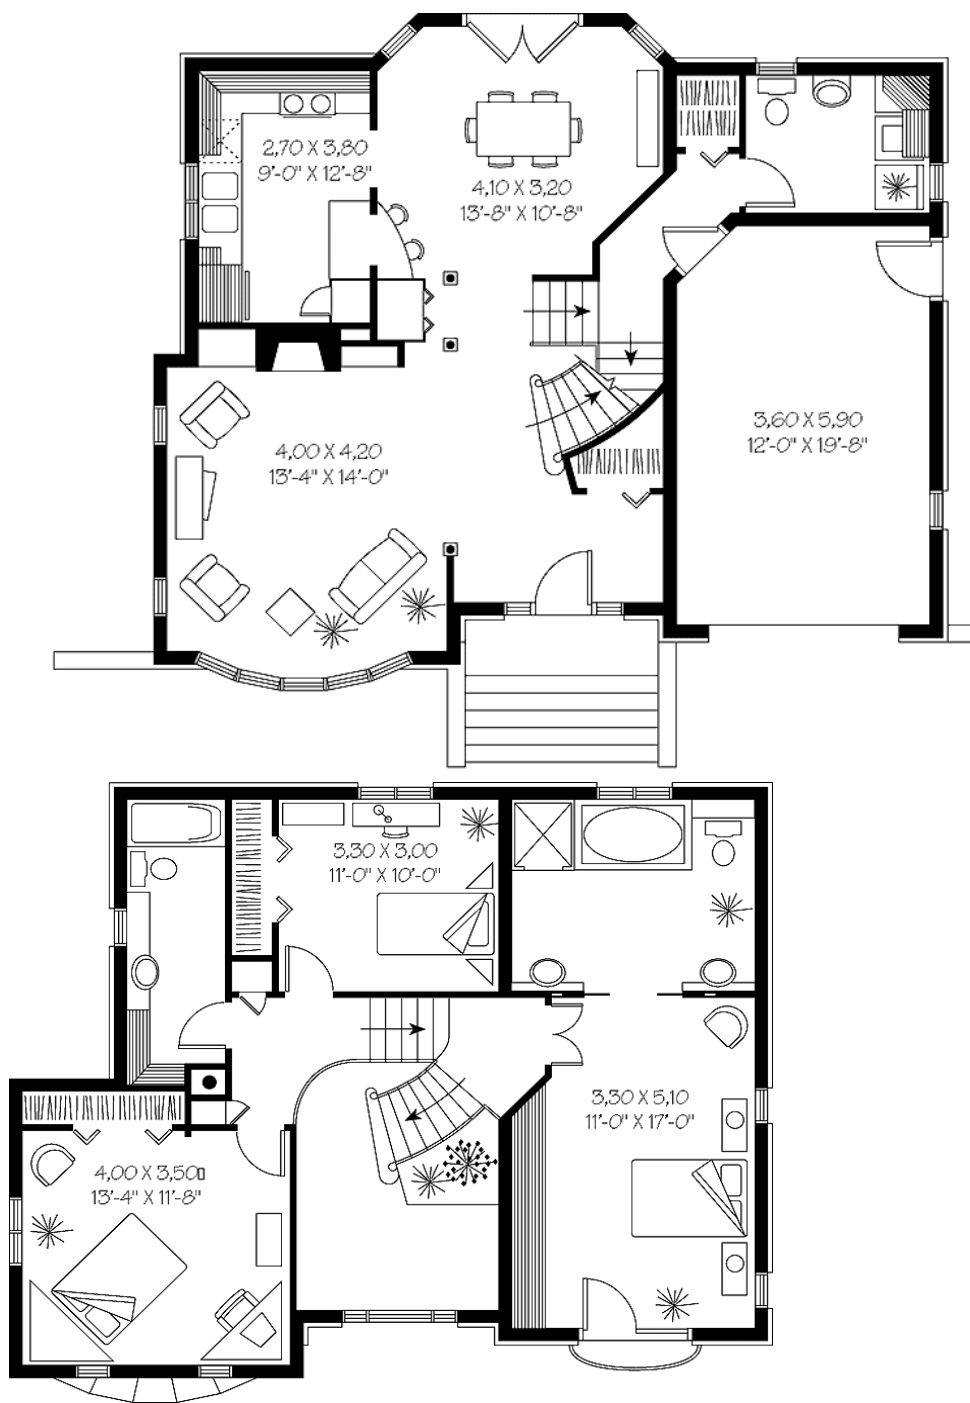

	PRECIO/M2	M2	TOTAL
VIVIENDA	890,00 €	166,6	148.274 €
GARAJE	650,00 €	21,2	13.780 €
TERRAZA	445,00 €	4	1.780 €
TOTAL	M2	191,8	163.834 €
TOTAL CON IVA 8,00%			176.941 €

*Precio corresponde con la memoria de calidades básica